

© Kanton Luzern  
Für Richtigkeit und Vollständigkeit der Daten wird keine Haftung übernommen.  
Verbindlich sind einzig die von der zuständigen Stelle abgegebenen Pläne. Massstabsabweichungen in der Karte sind möglich.

510 Dreifachsporthalle Rossmos, Emmen

Volumenreduktion: 760.00 m<sup>3</sup>  
Längenreduktion: 3.00 m

**Situation**

Mst.: 1:100 | 06.03.2024 | mf | A3






510 Dreifachsporthalle Roosmoss, Emmen

## Grundriss UG

Mst.: 1:100 | 06.03.2024 | mf | A3

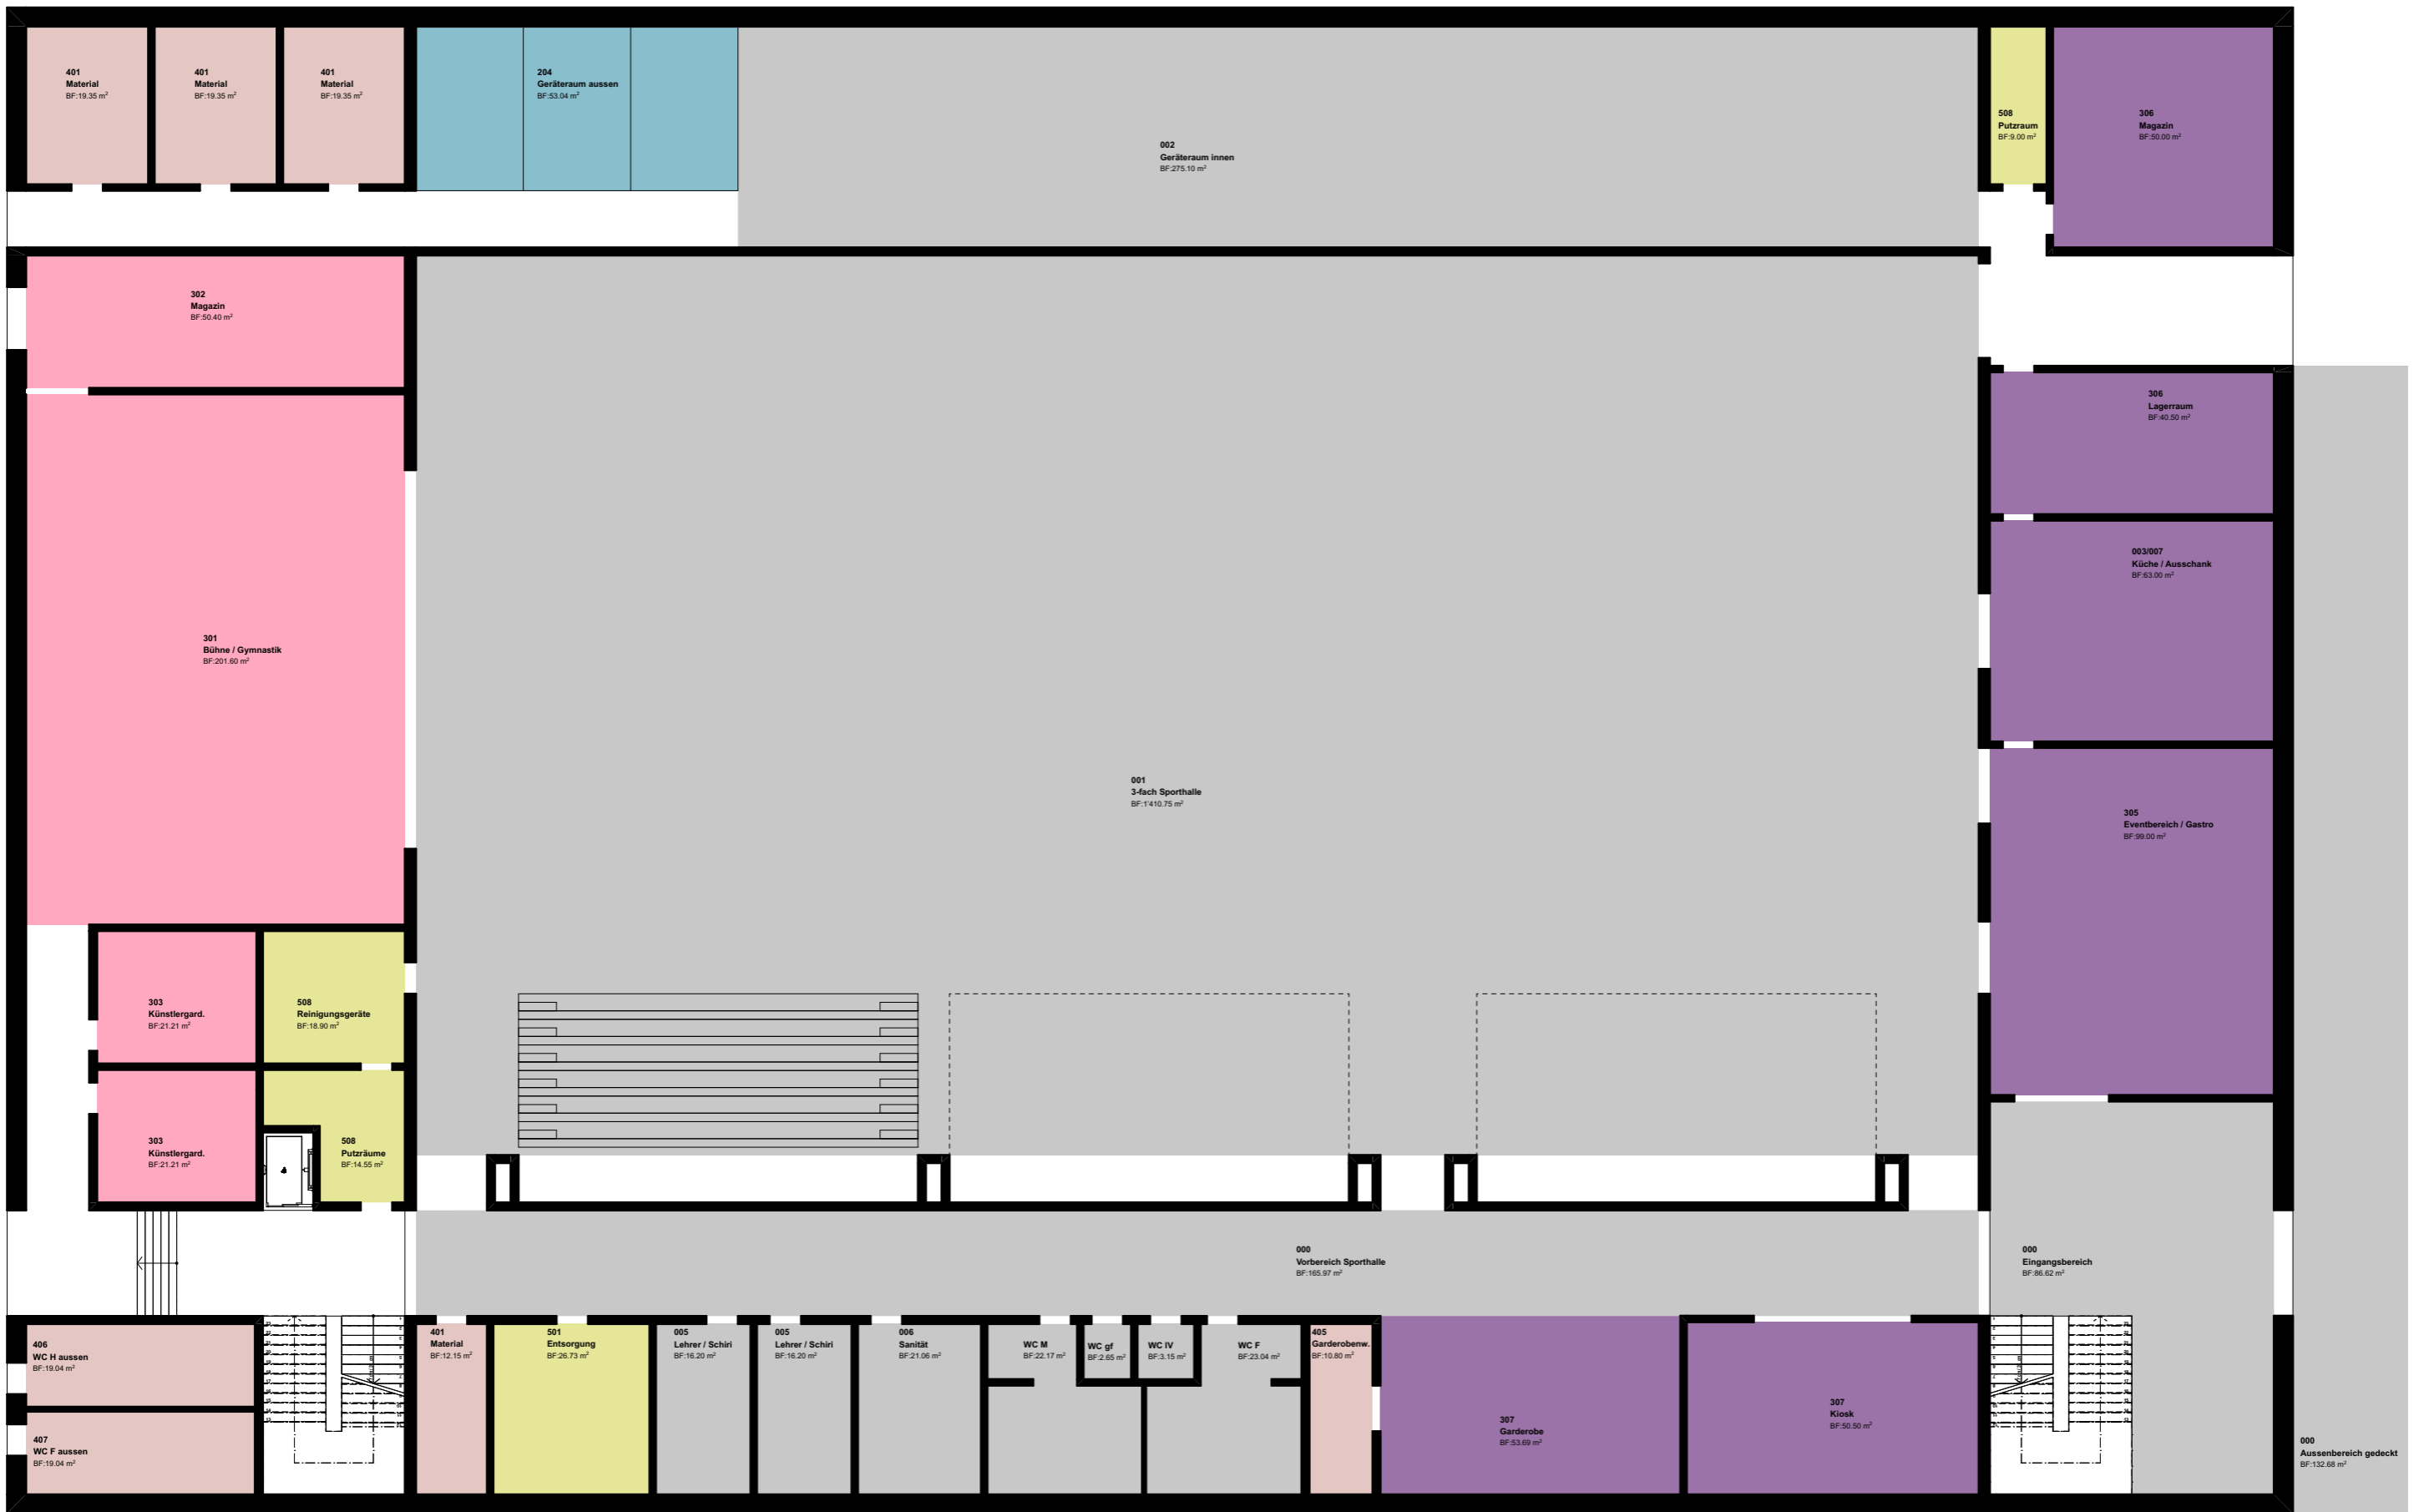

510 Dreifachsporthalle Roosmoss, Emmen

## Grundriss EG


Mst.: 1:100 | 06.03.2024 | mf | A3



510 Dreifachsporthalle Roosmos, Emmen

**Grundriss 1. OG**

Mst.: 1:100 | 06.03.2024 | mf | A3

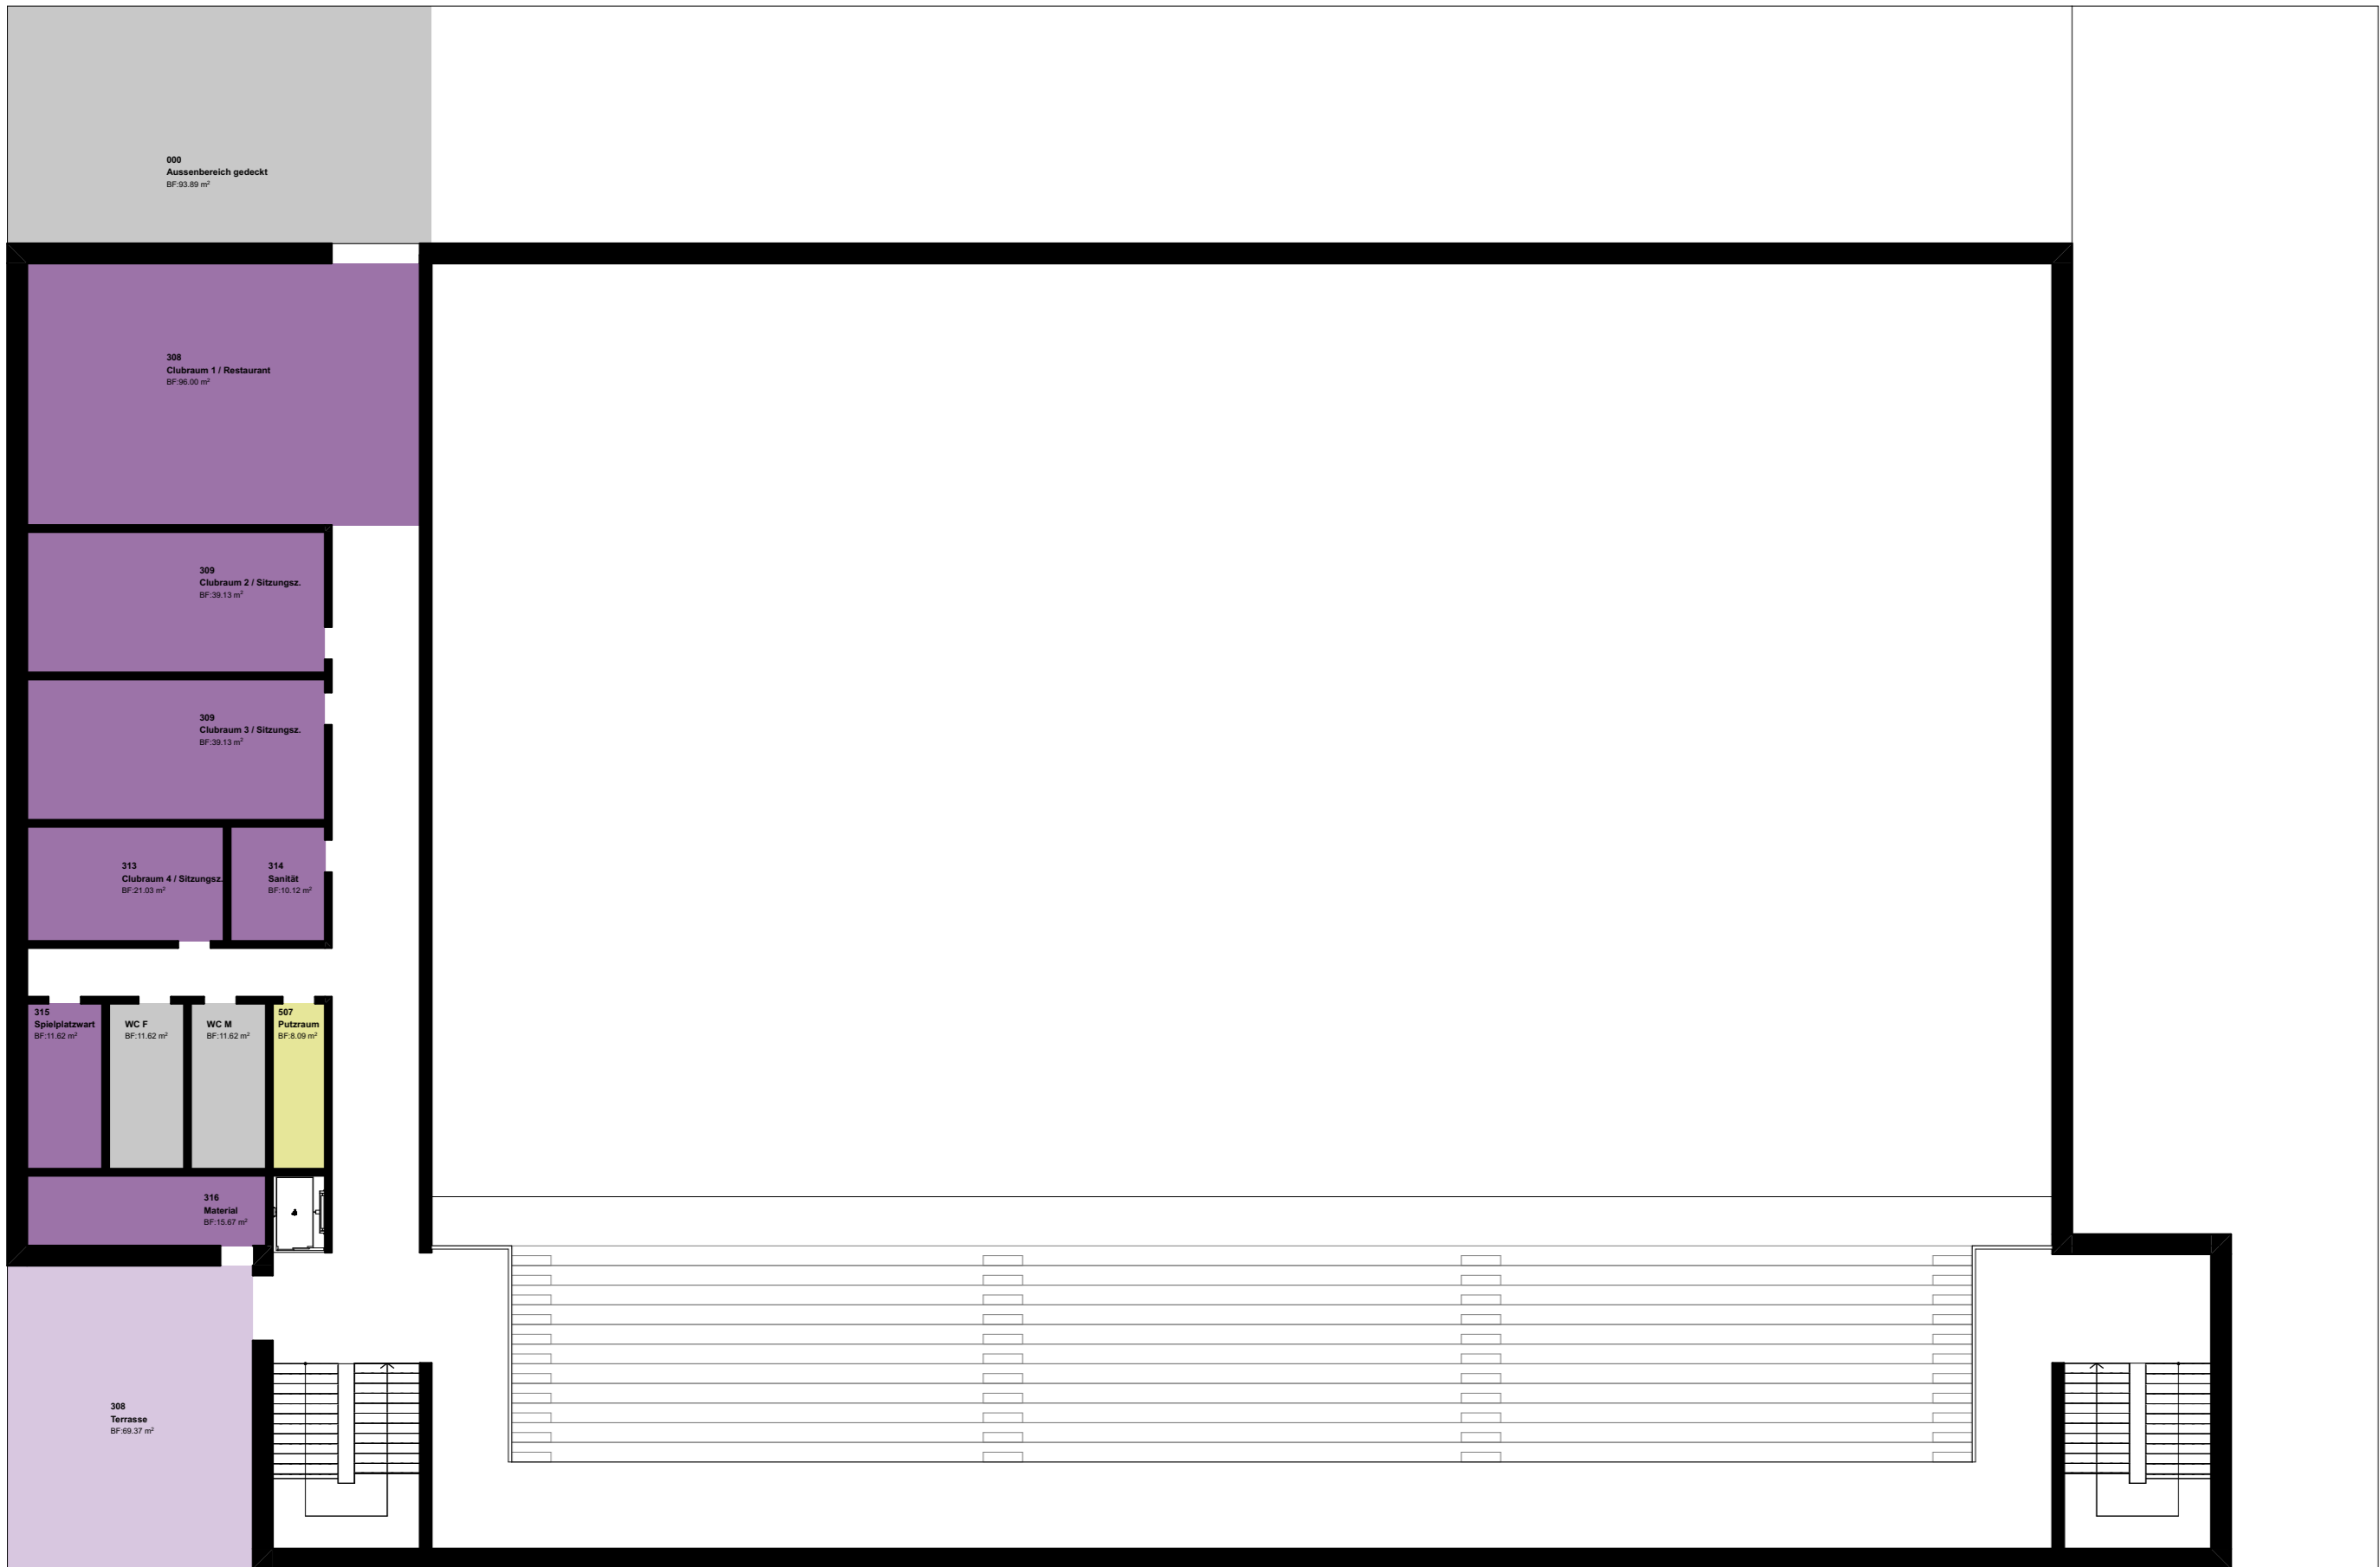

510 Dreifachsporthalle Roosmoss, Emmen

## Grundriss 2. OG

Mst.: 1:100 | 06.03.2024 | mf | A3