

# Gemeinde Emmen

## Emmen, Umgestaltung Knoten Gersagplatz

Gemeinde Emmen

Abschnitt Knoten Gersag

**Objekt Knoten Gersagplatz**


Koordinaten 2'663'680 / 1'214'230 bis 2'663'880 / 1'214'640

### Querprofil 1:100, Achse A03 - Titlisstrasse

#### Bauprojekt **Vernehmlassung**

Verfasser Emch+Berger WSB AG	Dokument-Nr. 423102 - 222	Reg.-Nr. (Kunstbauten)
	Dokument-Nr. Projektverfasser 423102 - 222	Reg.-Nr. (Wasserbau)
Dateiname	Format 30 / 63	Massstab 1:100
Status Bauprojekt	Datum / erstellt 31.10.2024 / PA	Datum / geprüft 31.10.2024 / Fmi
	Version / Änderungsdatum	Datum / geprüft
Projektleitung	eingegangen	geprüft
	Freigabe	

Horizont 440.00m ü.M.

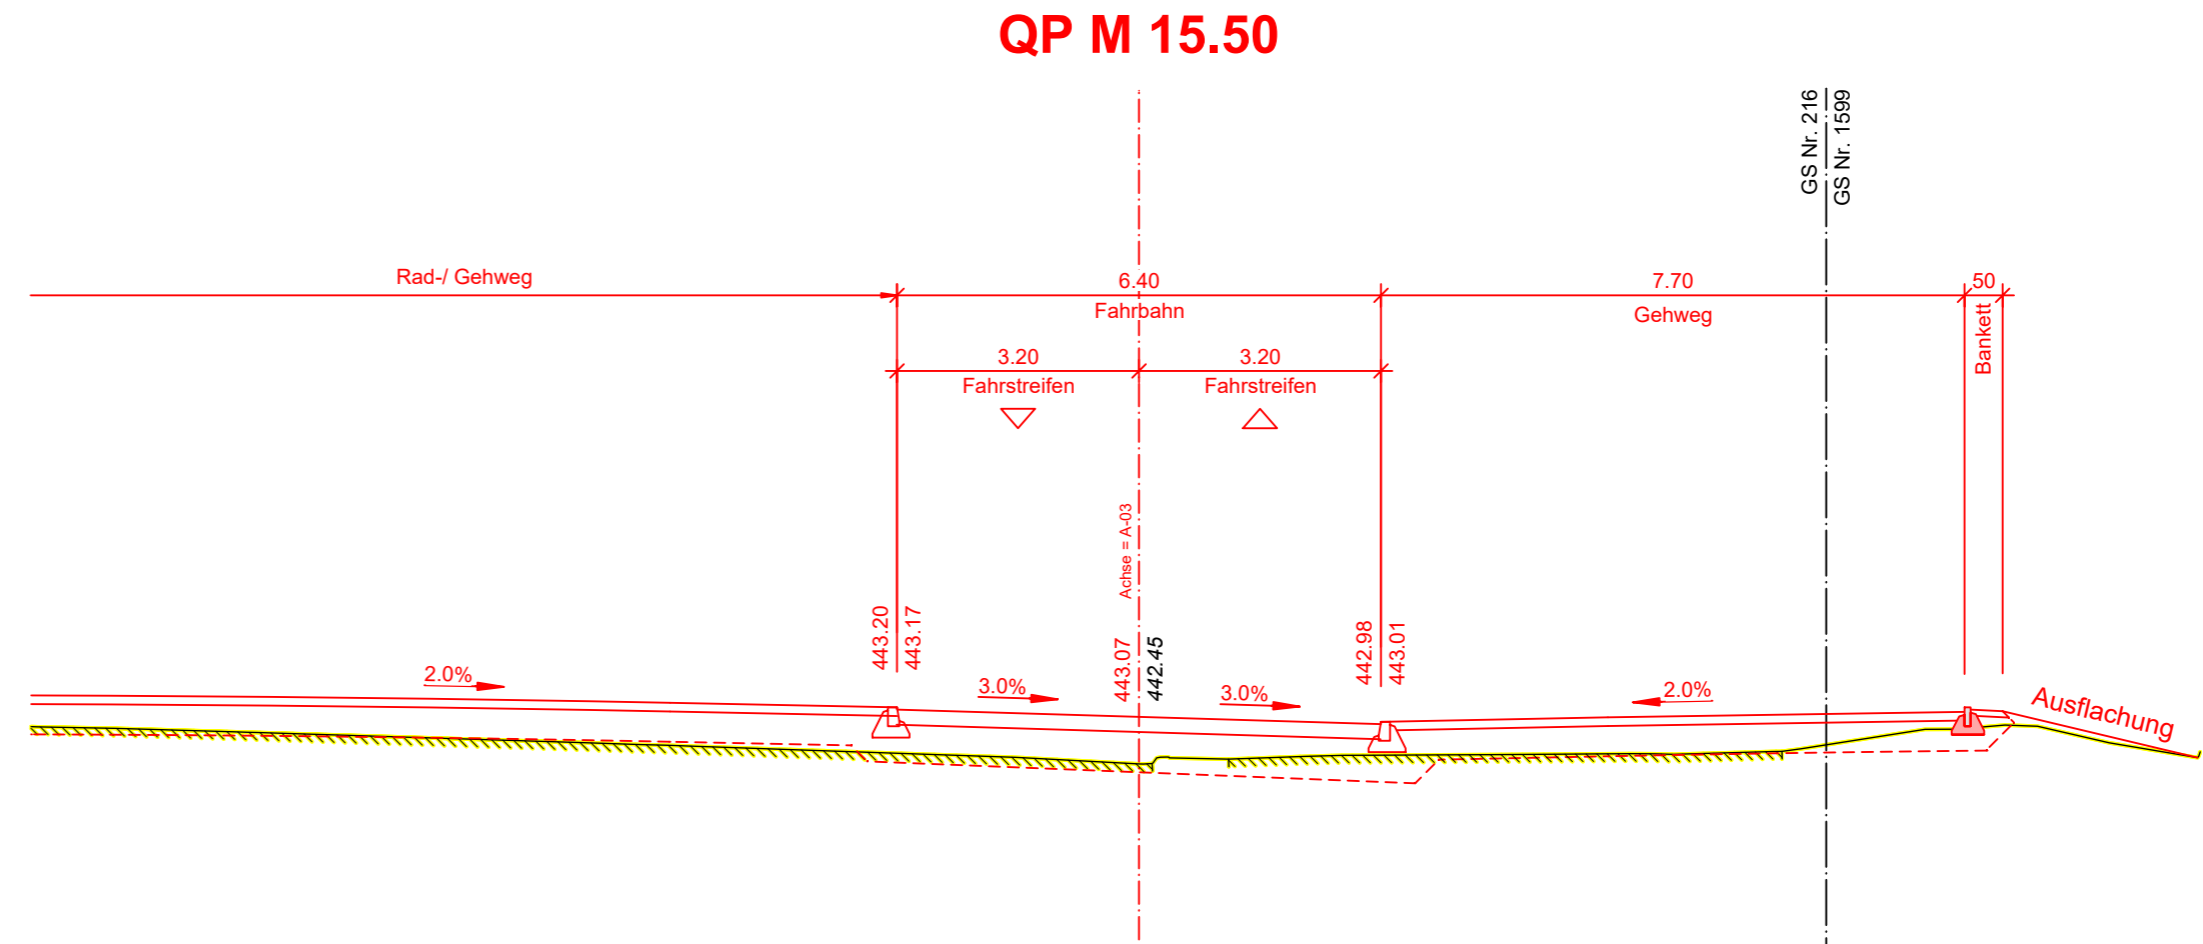

Horizont 438.00m ü.M.

