Gemeinde Emmen

Emmen, Umgestaltung Knoten Gersagplatz

Gemeinde	Emmen
Abschnitt	Knoten Gersag
Objekt	**Knoten Gersagplatz**
Koordinaten	2'663'680 / 1'214'230 bis 2'663'880 / 1'214'640

Normalprofil 1:50

Bauprojekt **Vernehmlassung**

Verfasser Emch+Berger WSB AG	Dokument-Nr. 423102 - 230	Reg.-Nr. (Kunstbauten)
	Dokument-Nr. Projektverfasser 423102 - 230	Reg.-Nr. (Wasserbau)
Dateiname	Format 30 / 126	Massstab 1:50
Status Bauprojekt	Datum / erstellt 30.08.2024 / PA	Datum / geprüft 30.08.2024 / Fmi
	Version / Änderungsdatum	Datum / geprüft
Projektleitung	eingegangen	geprüft
	Freigabe	

Emch+Berger WSB AG
Emmenbrücke · Cham · Kriens · Sarnen
ebwsb@emchberger.ch | www.emchberger.ch
Gesamtlösungen sind unser Plus.
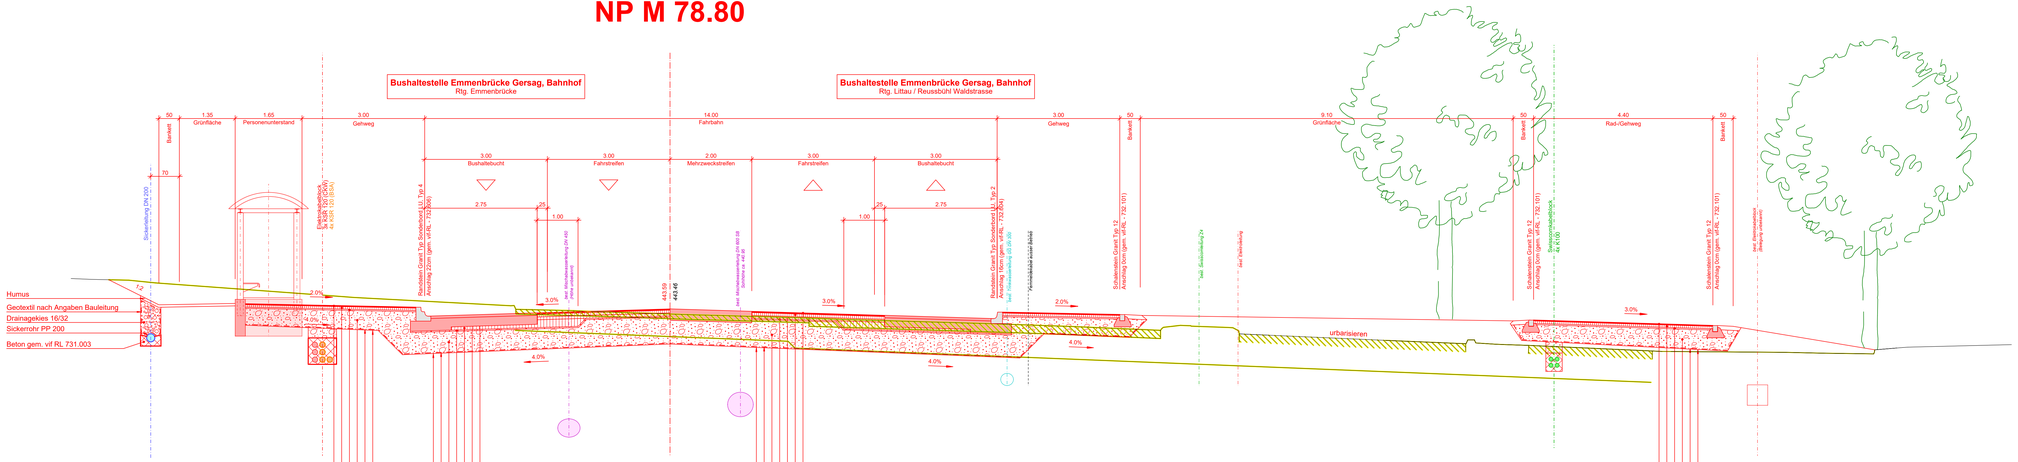
NP M 78.80