


**Emmen, Umgestaltung Knoten Gersagplatz**

Gemeinde Emmen  
 Abschnitt Knoten Gersag  
**Objekt Knoten Gersagplatz**  
 Koordinaten 2'663'680 / 1'214'230 bis 2'663'880 / 1'214'640

**Detailplan Ausbau Kanalisation (Kühniewiese) 1:200**

Bauprojekt **Vernehmlassung**

|                                 |   |                                     |
|---------------------------------|---|-------------------------------------|
| Verfasser<br>Emch+Berger WSB AG | Dokument-Nr.<br>423102 - 401                  | Reg.-Nr. (Kunstabauten)             |
|                                 | Dokument-Nr. Projektverfasser<br>423102 - 401 | Reg.-Nr. (Wasserbau)                |
| Dateiname                       | Format<br>60 / 84                             | Massstab<br>1:200                   |
| Status<br>Bauprojekt            | Datum / erstellt<br>31.10.2024 / PA           | Datum / geprüft<br>31.10.2024 / Fmi |
| Projektleitung                  | eingegangen                                   | geprüft                             |
|                                 | Freigabe                                      |                                     |

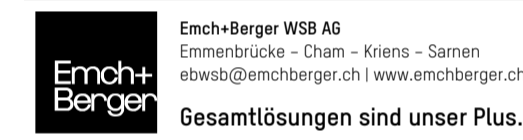

**Legende Entwässerung, Werkleitungen und Beleuchtung:**


- generell**
- Auflagerrelevantes Projekt Kanton Luzern (vif)
- Kanalisation + Entwässerung:**
- bestehend**
- Mischabwasser
  - Regenabwasser
  - Strassenabwasser
  - Strassenablauf
  - Rinne
  - Abbruch
- projektiert**
- Mischabwasser
  - Regenabwasser
  - Strassenabwasser
  - Strassenablauf
  - Rinne
  - Abbruch
- Werkleitungen und Beleuchtung:**
- bestehend**
- Trinkwasser
  - Elektro
  - öffentliche Beleuchtung
  - TV
  - Telefon
  - Fernwärme
  - Gas
  - Abbruch (nach Freigabe durch Werke)
- projektiert**
- Trinkwasser
  - Elektro
  - öffentliche Beleuchtung
  - TV
  - Telefon
  - Fernwärme
  - Gas
  - Abbruch (nach Freigabe durch Werke)

**Werkleitungshinweise:**

Das Erheben von Werkleitungen ist Sache des Unternehmers. Der Unternehmer hat sich vor Baubeginn über die Lage sämtlicher Werkleitungen bei den betreffenden Werken zu erkundigen und diese mit dem Werkeigentümer vor Ort zu markieren. Für bestehende Werkleitungen in den Plänen übernimmt der Projektverfasser keine Gewähr (Lage, Vollständigkeit, etc.). Der Unternehmer hat in allen Fällen die tatsächliche Lage durch Sondagen abzuklären.

Bestandteile der Strasse nach § 12 Strassengesetz des Kantons (StrG) sind alle Bauten und Anlagen, die zu ihrer Funktion aus technischen, betrieblichen oder gestalterischen Gründen notwendig sind.

Werkleitungen Dritter sind nicht Bestandteil des Strassenprojekts. Die Werkeigentümer werden mit dem Ausführungsprojekt aufgefordert ihre Leitungen via Dienststelle Raum und Wirtschaft (raw) bewilligen zu lassen.

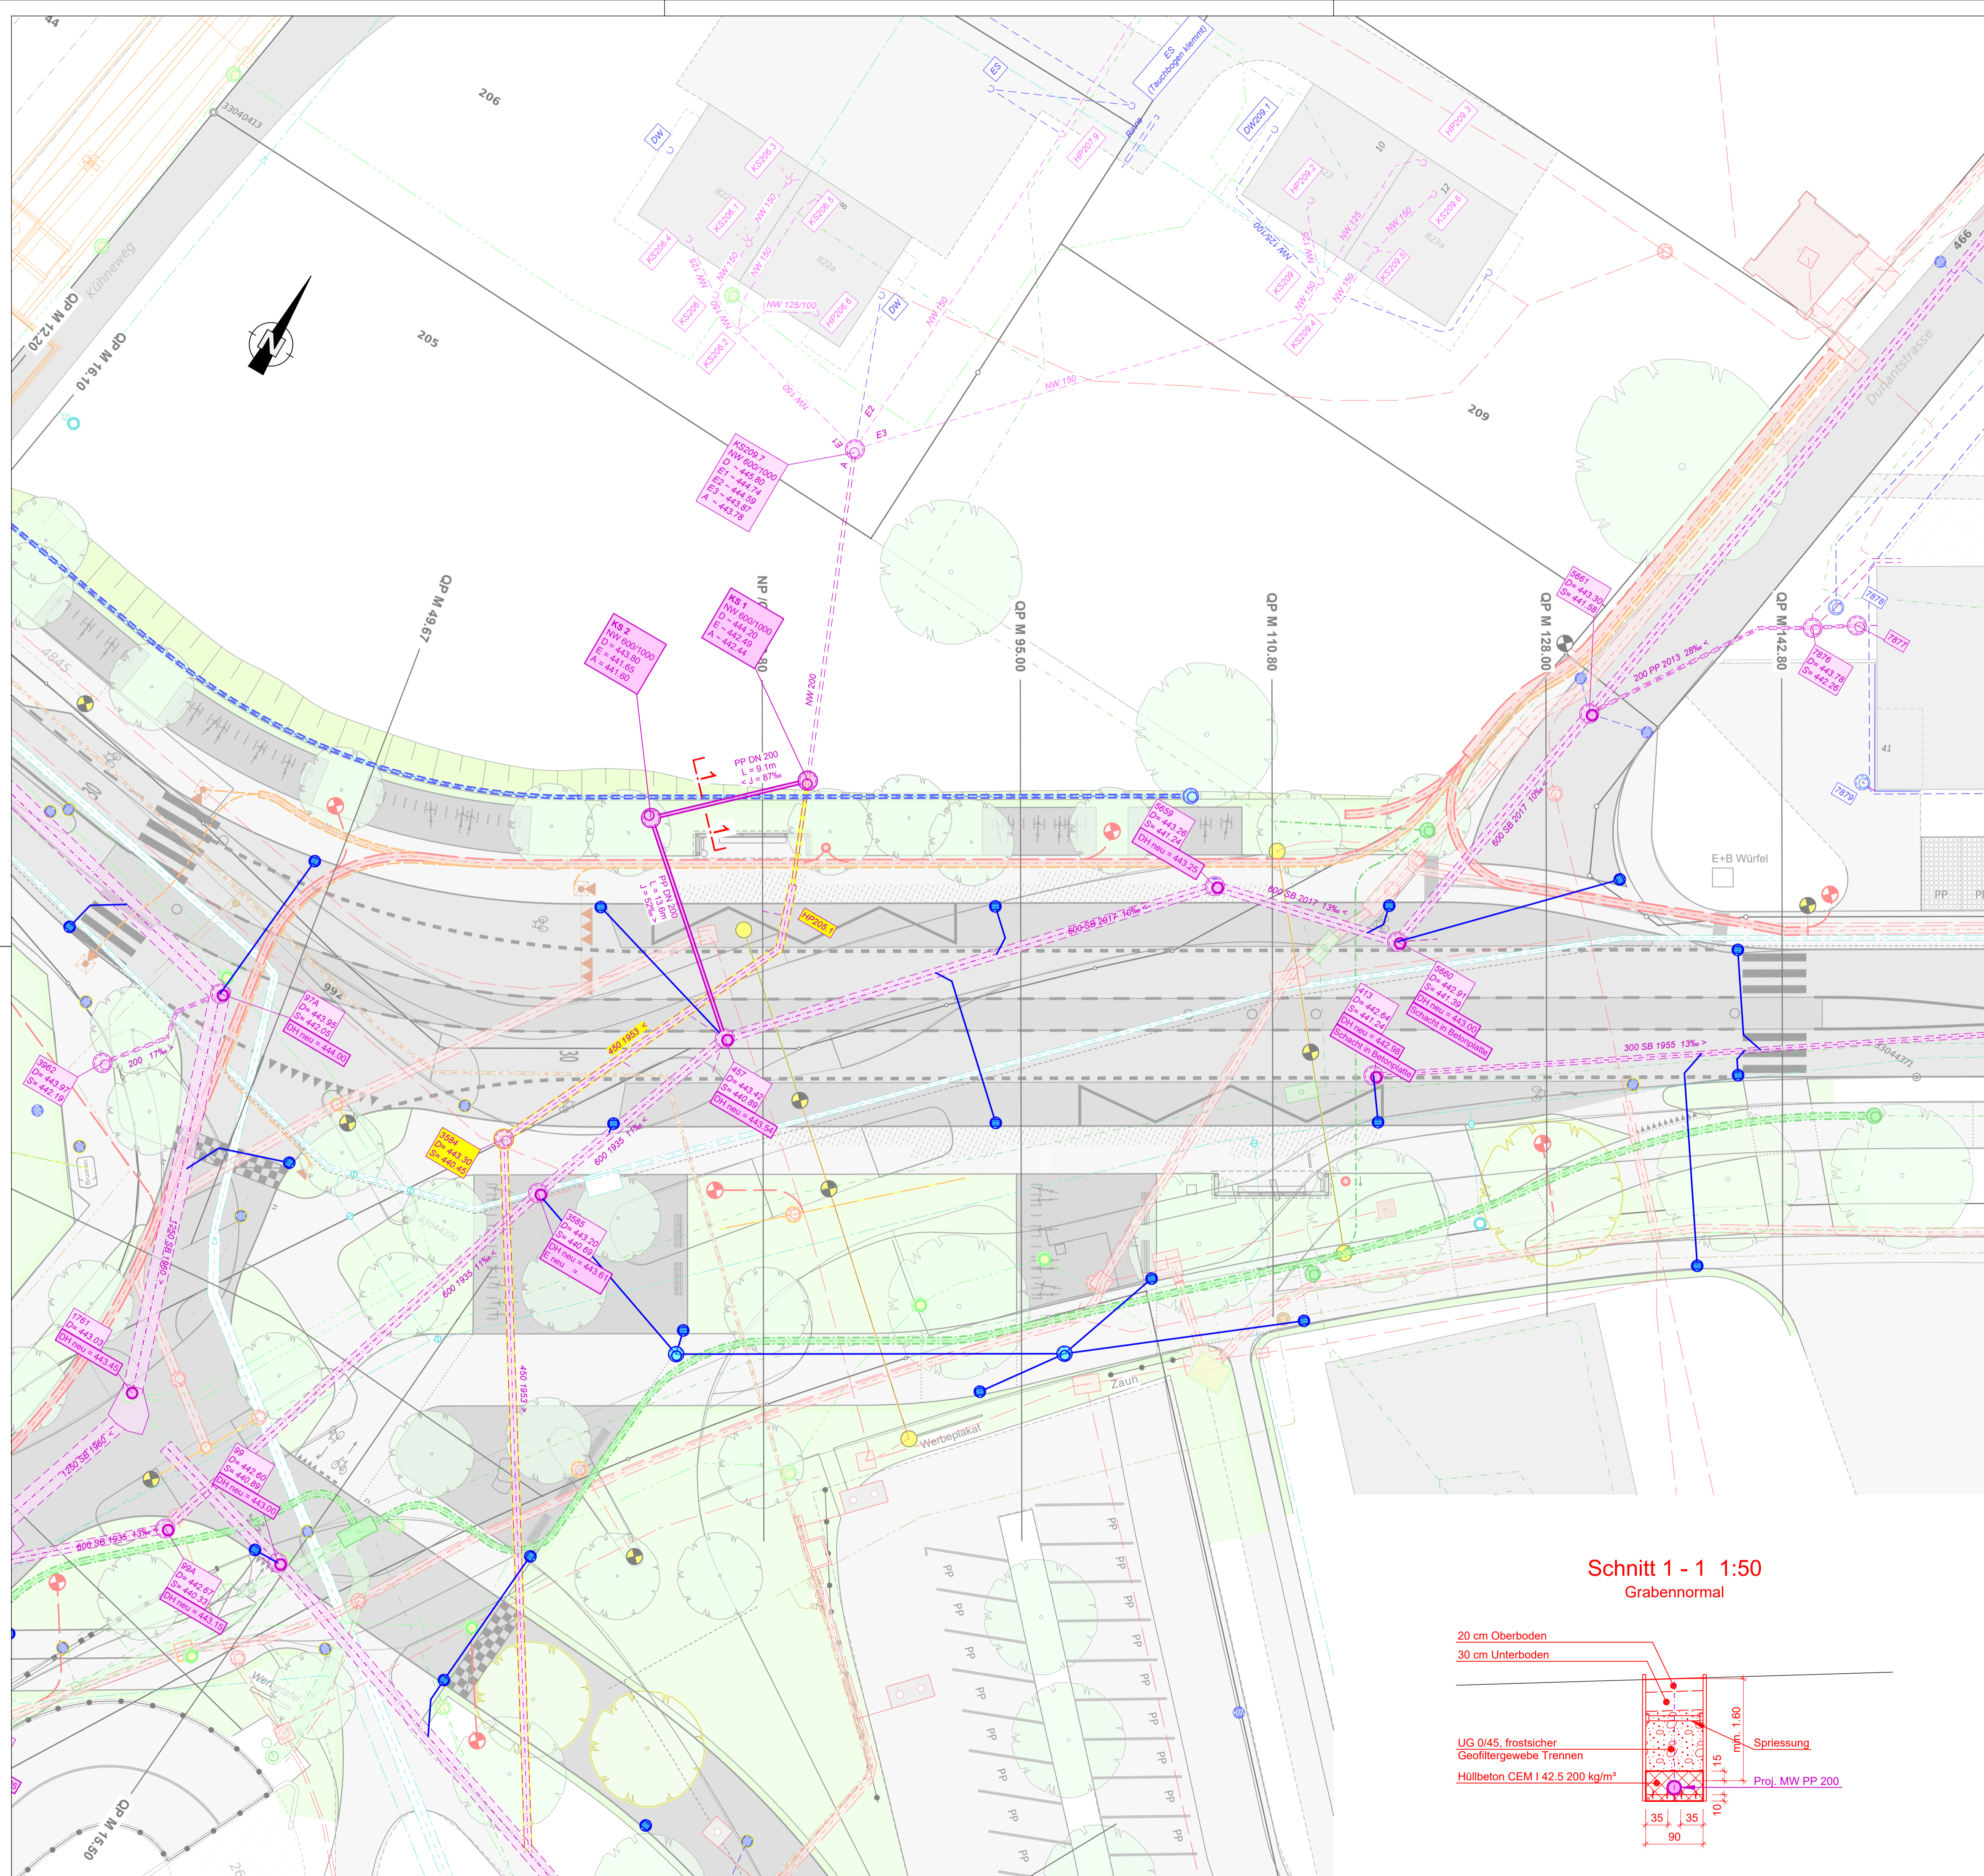

**Schnitt 1-1 1:50**  
Grabennormal

